




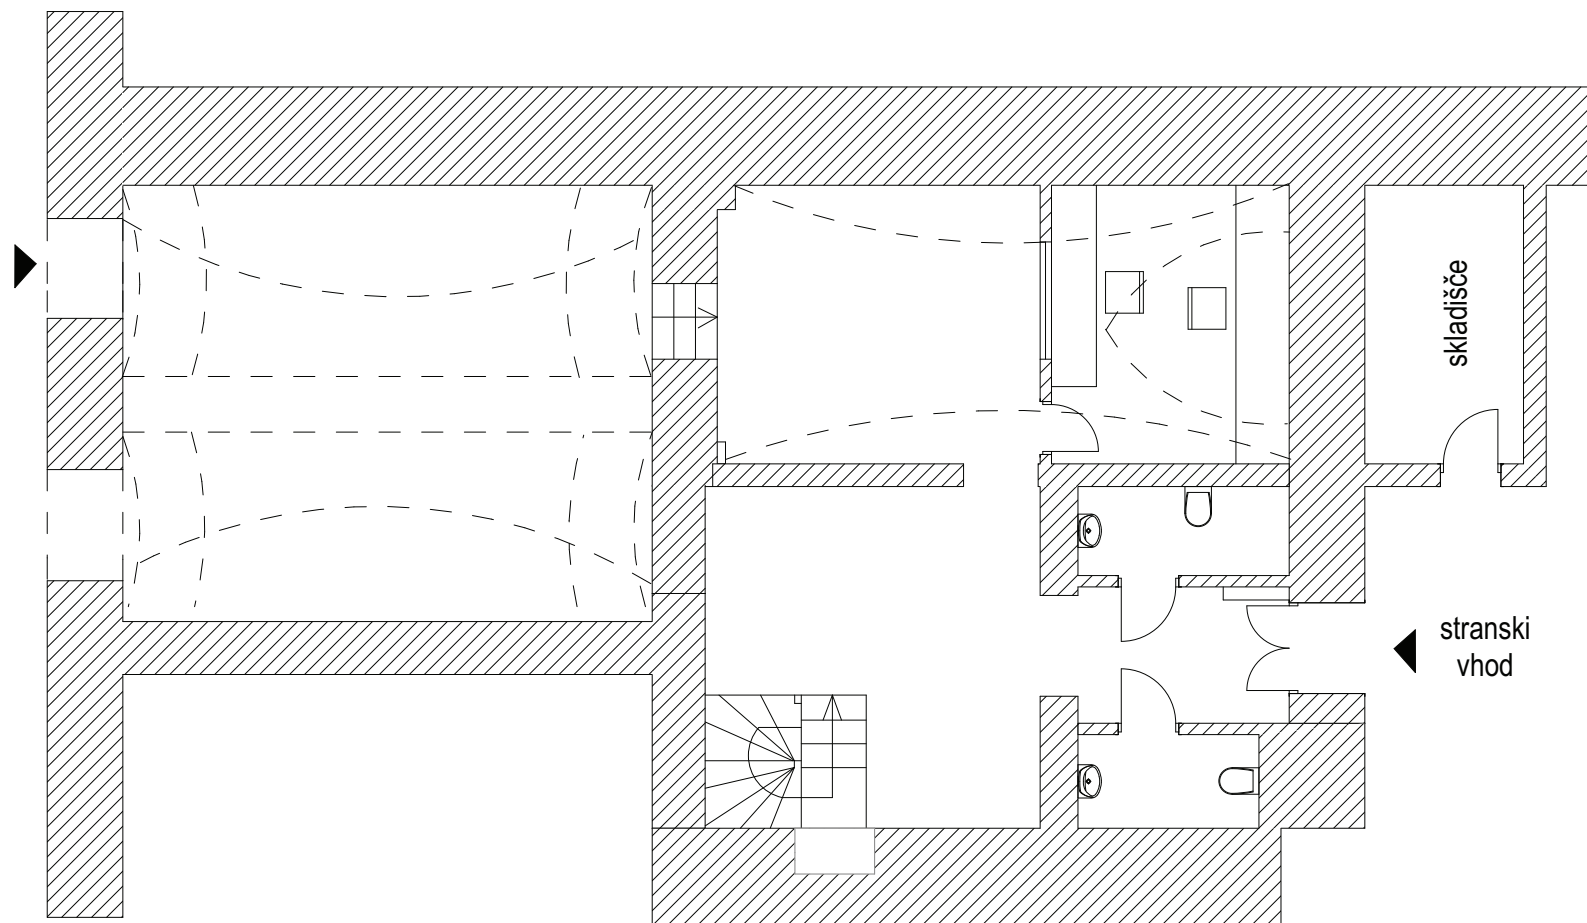


TLORIS ARTKIT PRITLIČJE
M 1:100

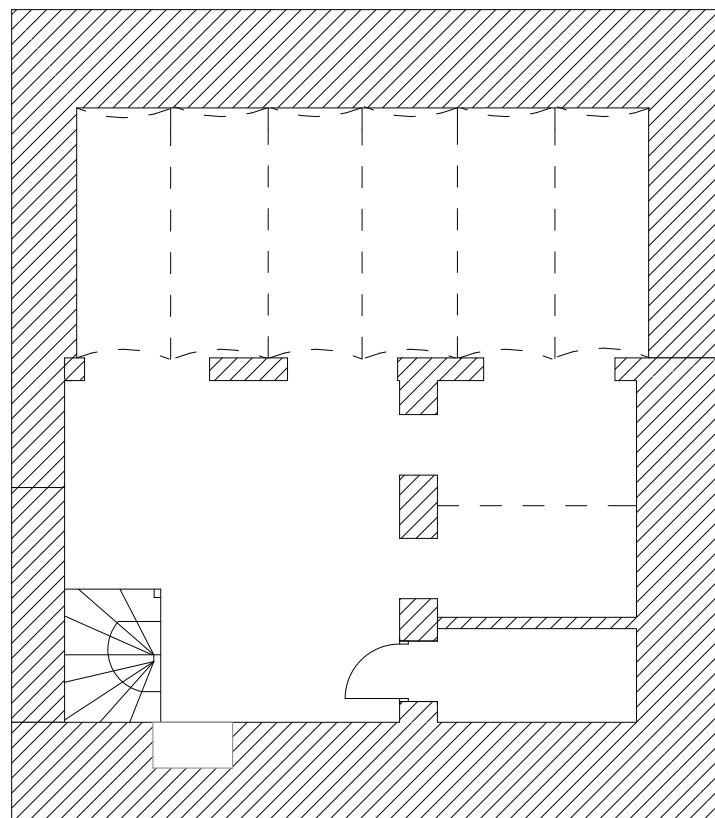




TLORIS ARTKIT KLET
M 1:100

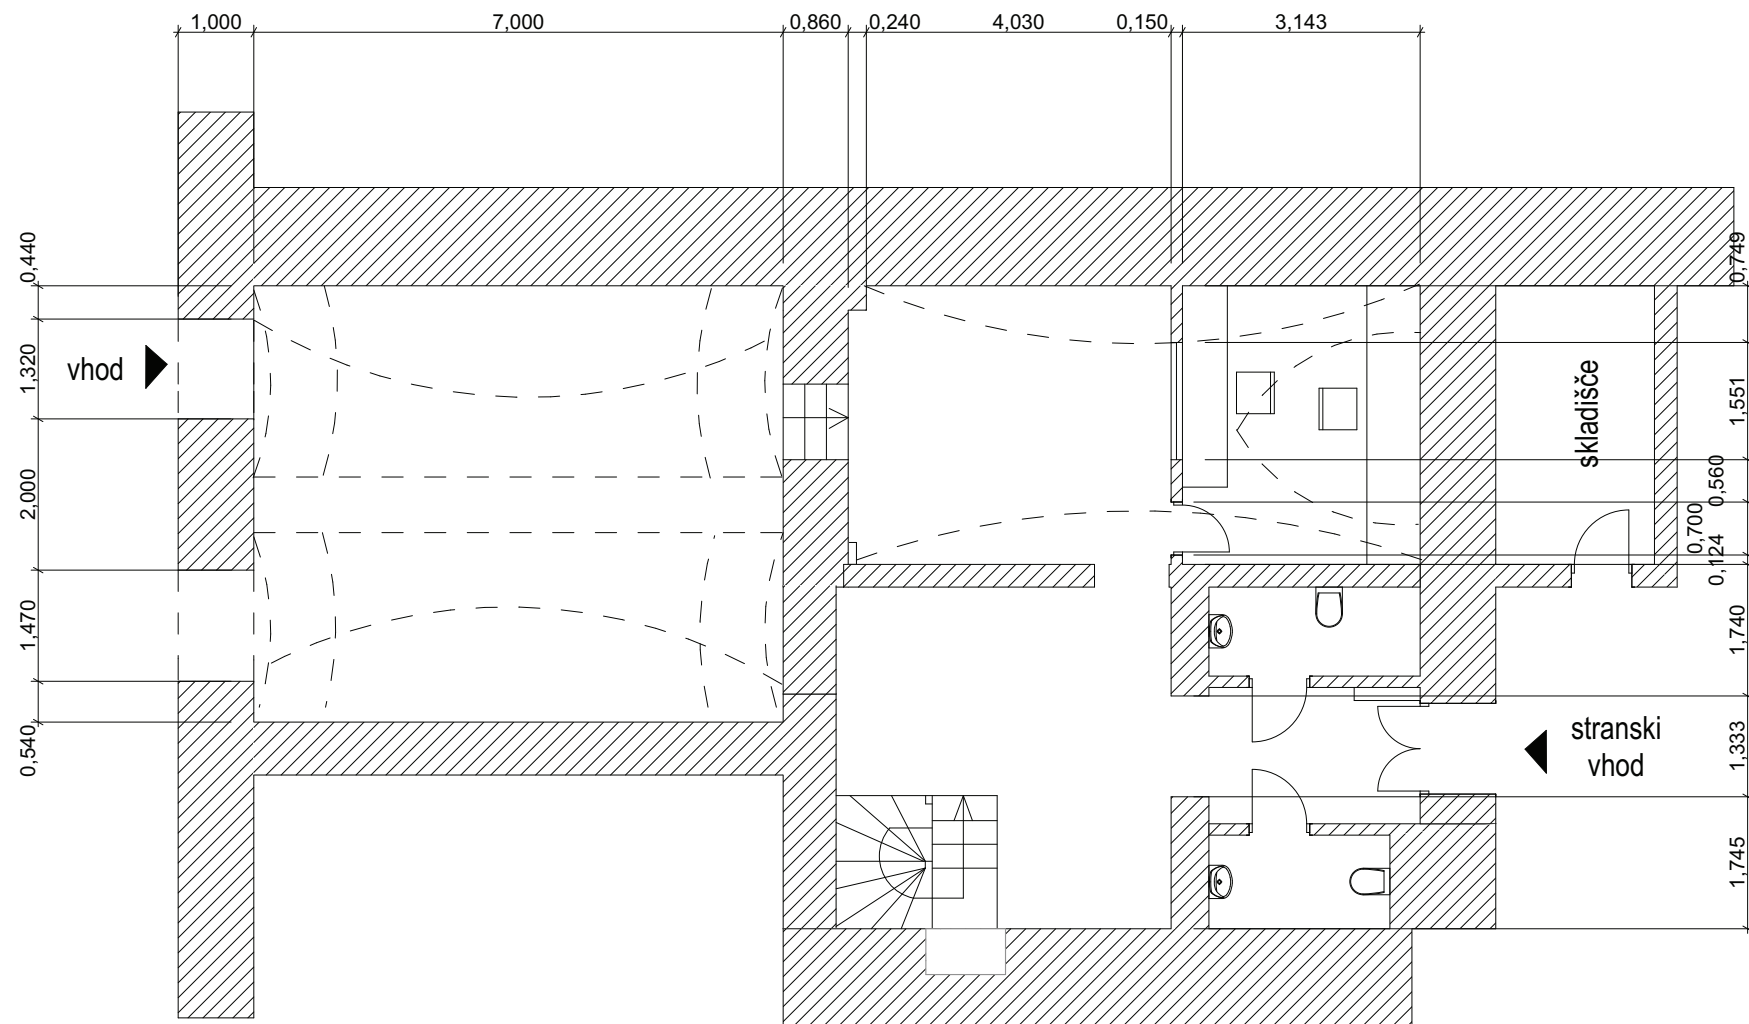


TLORIS ARTKIT PRITLIČJE
z dimenzijami
M 1:100

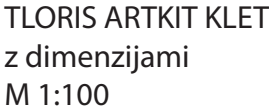


TLORIS ARTKIT KLET
z dimenzijami
M 1:100

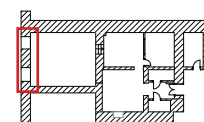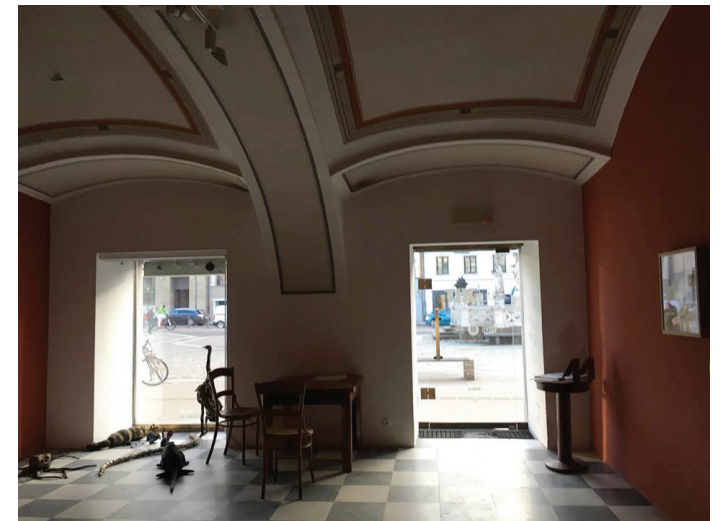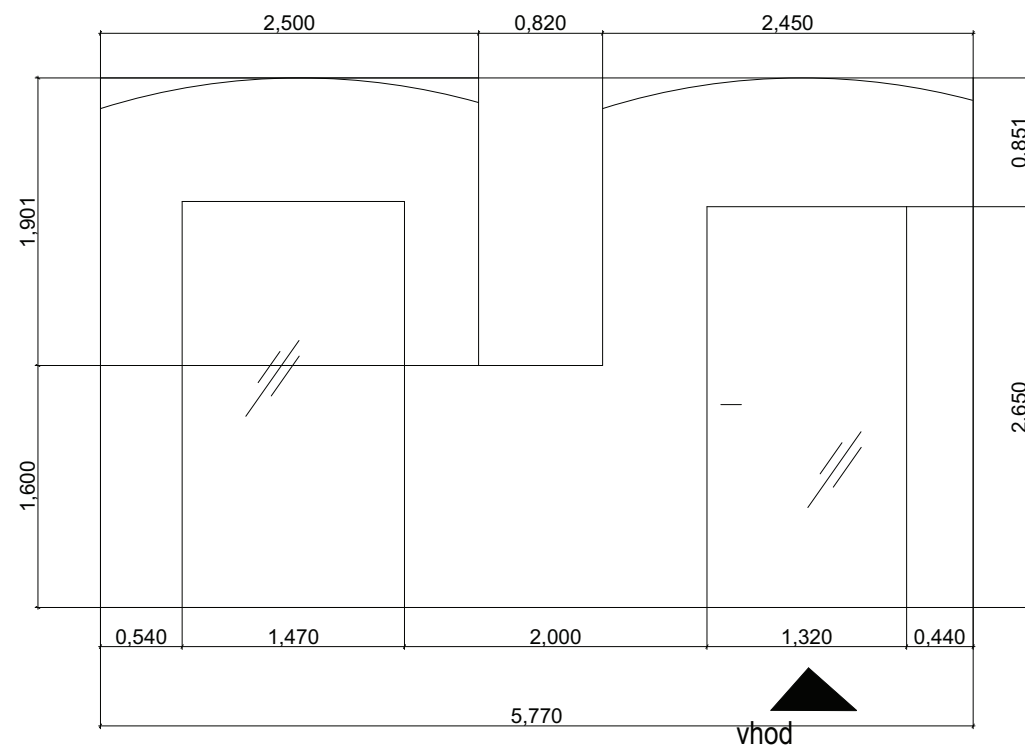



POGLED 1 PRVEGA PROSTORA
M 1:50

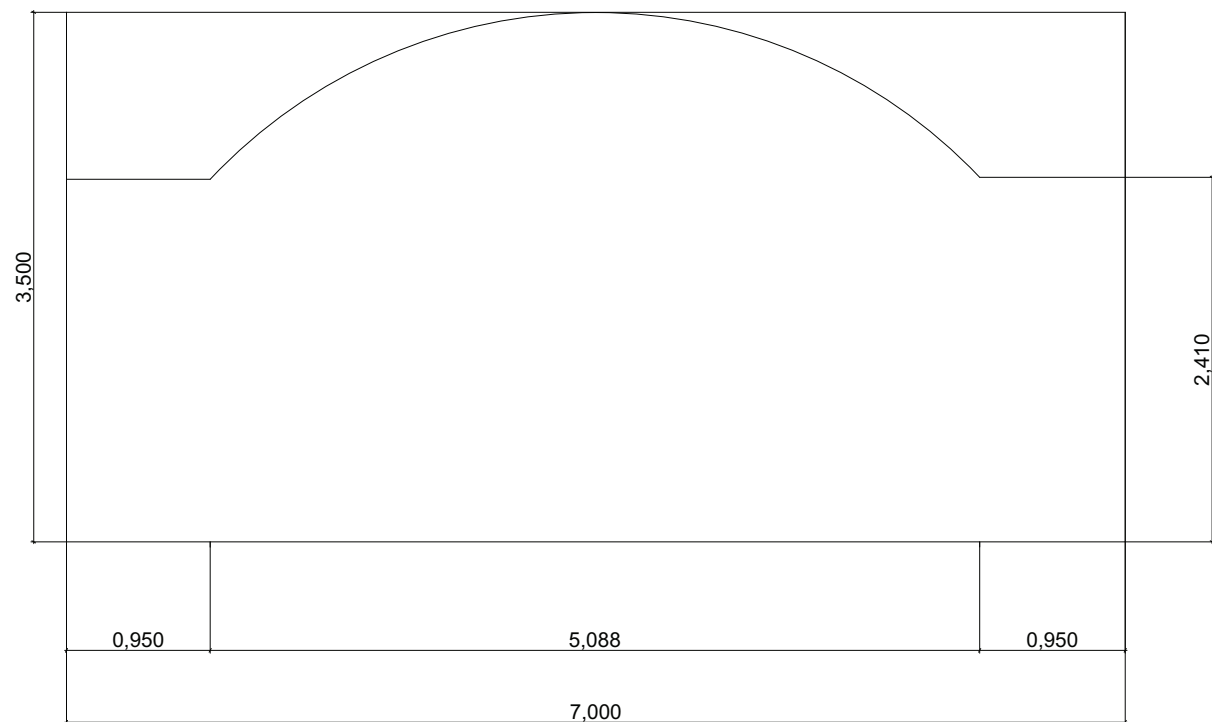



ENAKE DIMENZIJE OBEH STEN

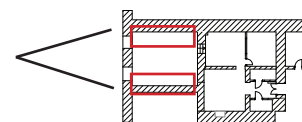



POGLED 2 PRVEGA PROSTORA
M 1:50

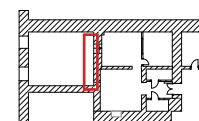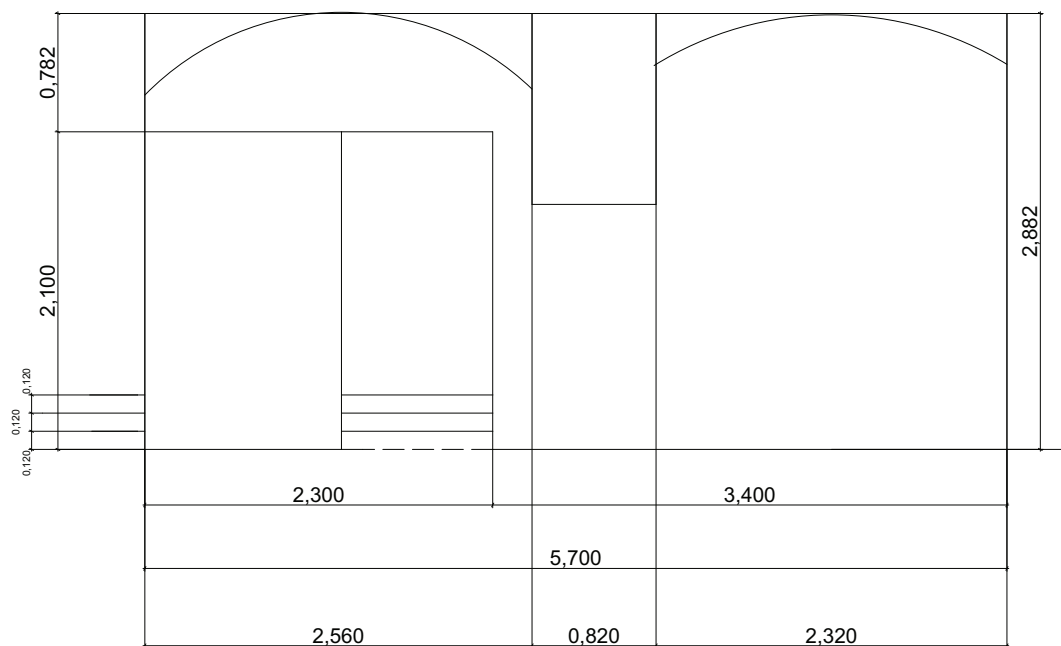



POGLED 3 PRVEGA PROSTORA
M 1:50

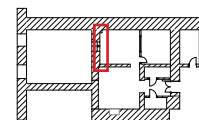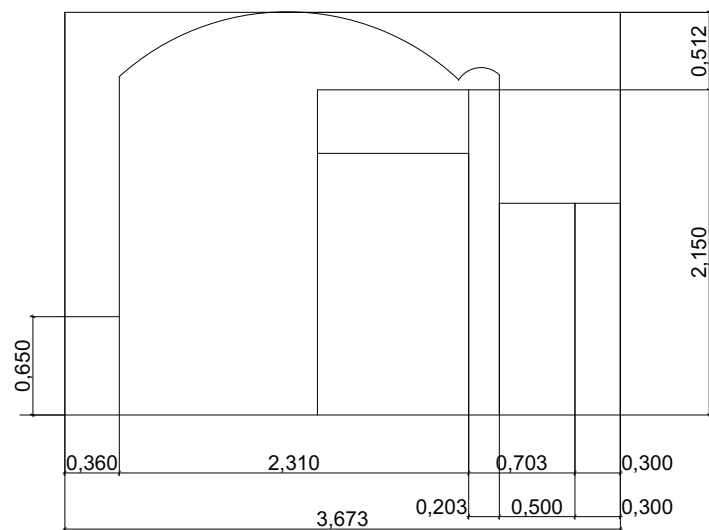




POGLED 4 DRUGEGA PROSTORA
M 1:50

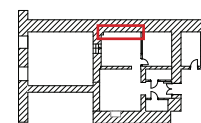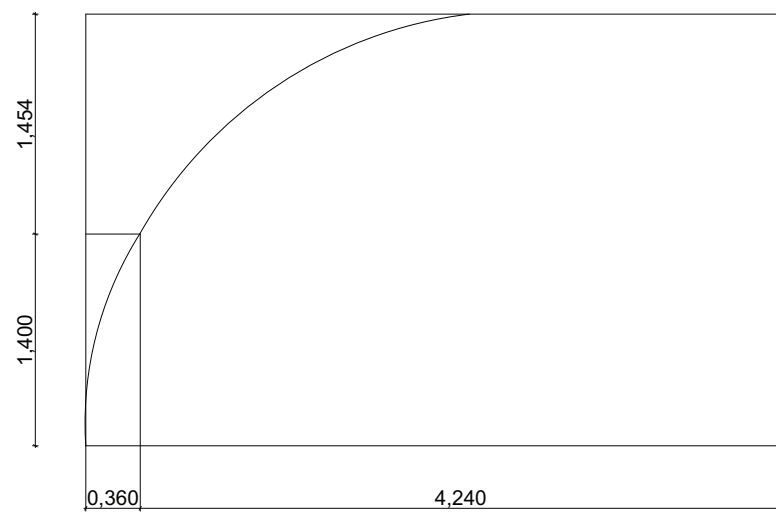

POGLED 5 DRUGEGA PROSTORA
M 1:50

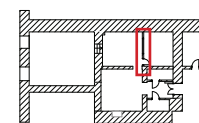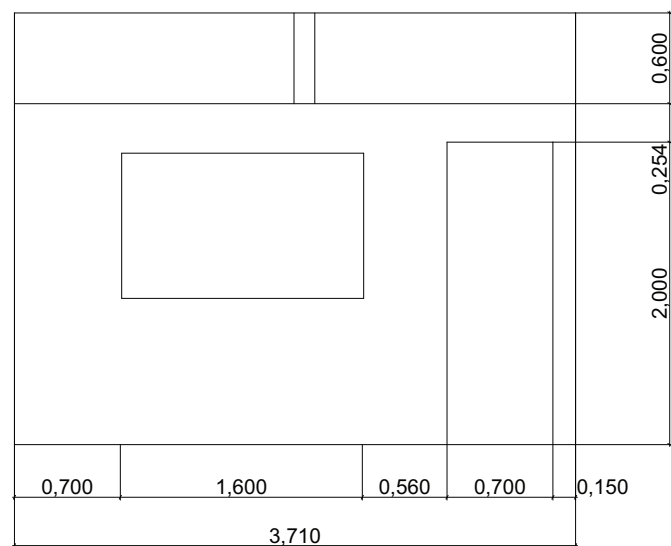

POGLED 6 DRUGEGA PROSTORA
M 1:50

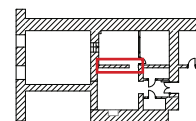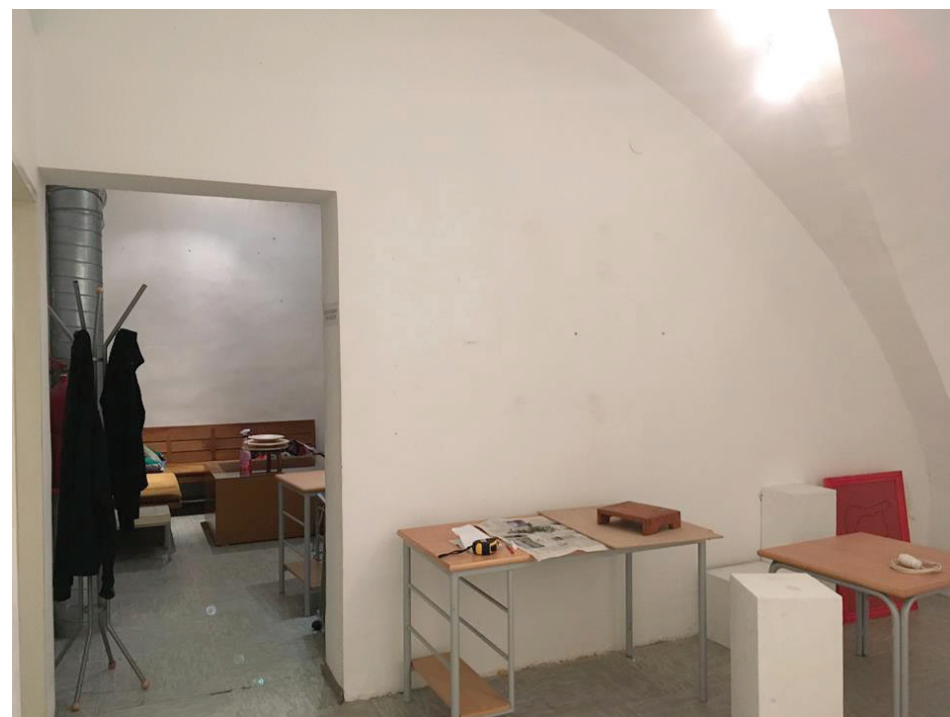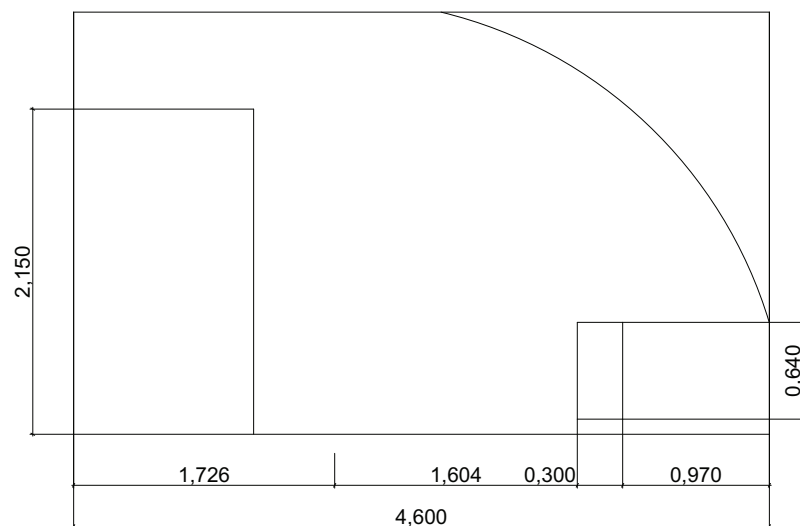

POGLED 7 DRUGEGA PROSTORA
M 1:50



FOTOGRAFIJE PRVEGA PROSTORA



FOTOGRAFIJE DRUGEGA PROSTORA