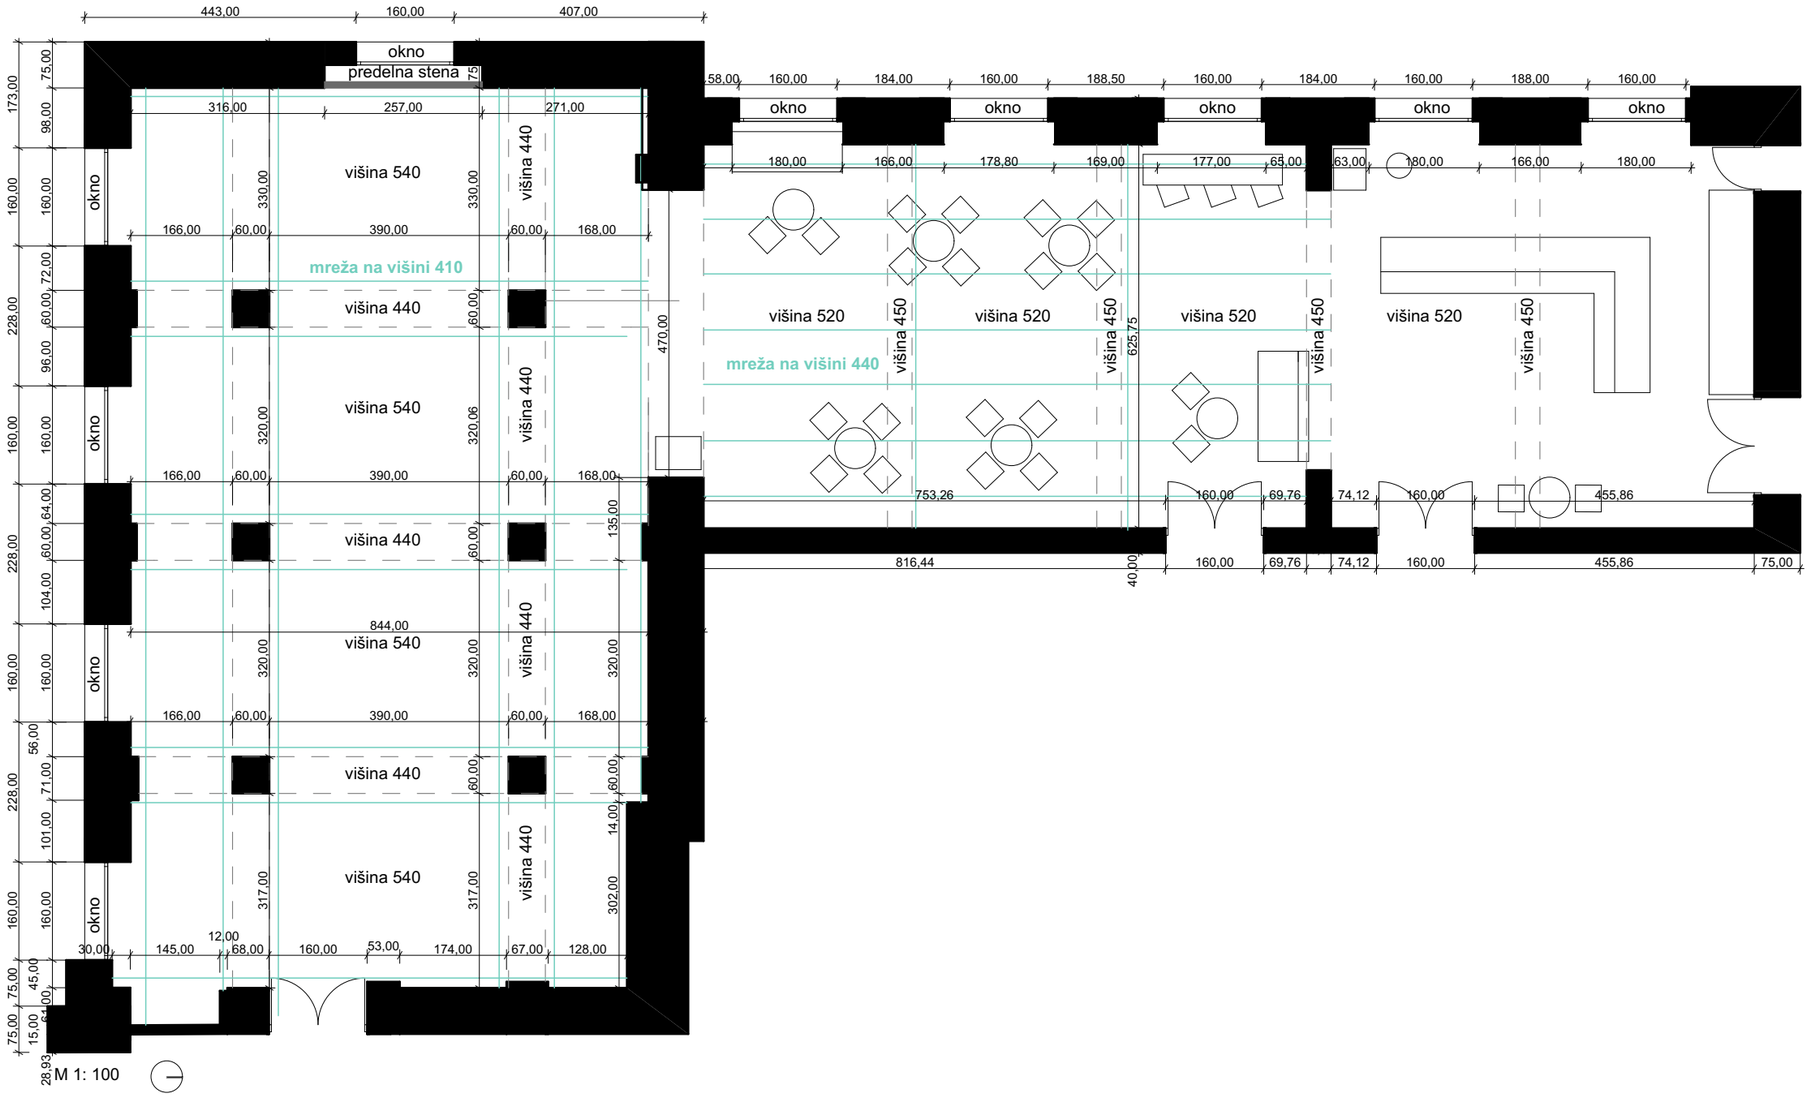
okno
predelna stena
višina 540
višina 440
mreža na višini 410
mreža na višini 440
višina 520
višina 450
okno
M 1: 100